


Височинна система: Балтийска  
 Координатна система: Софийска

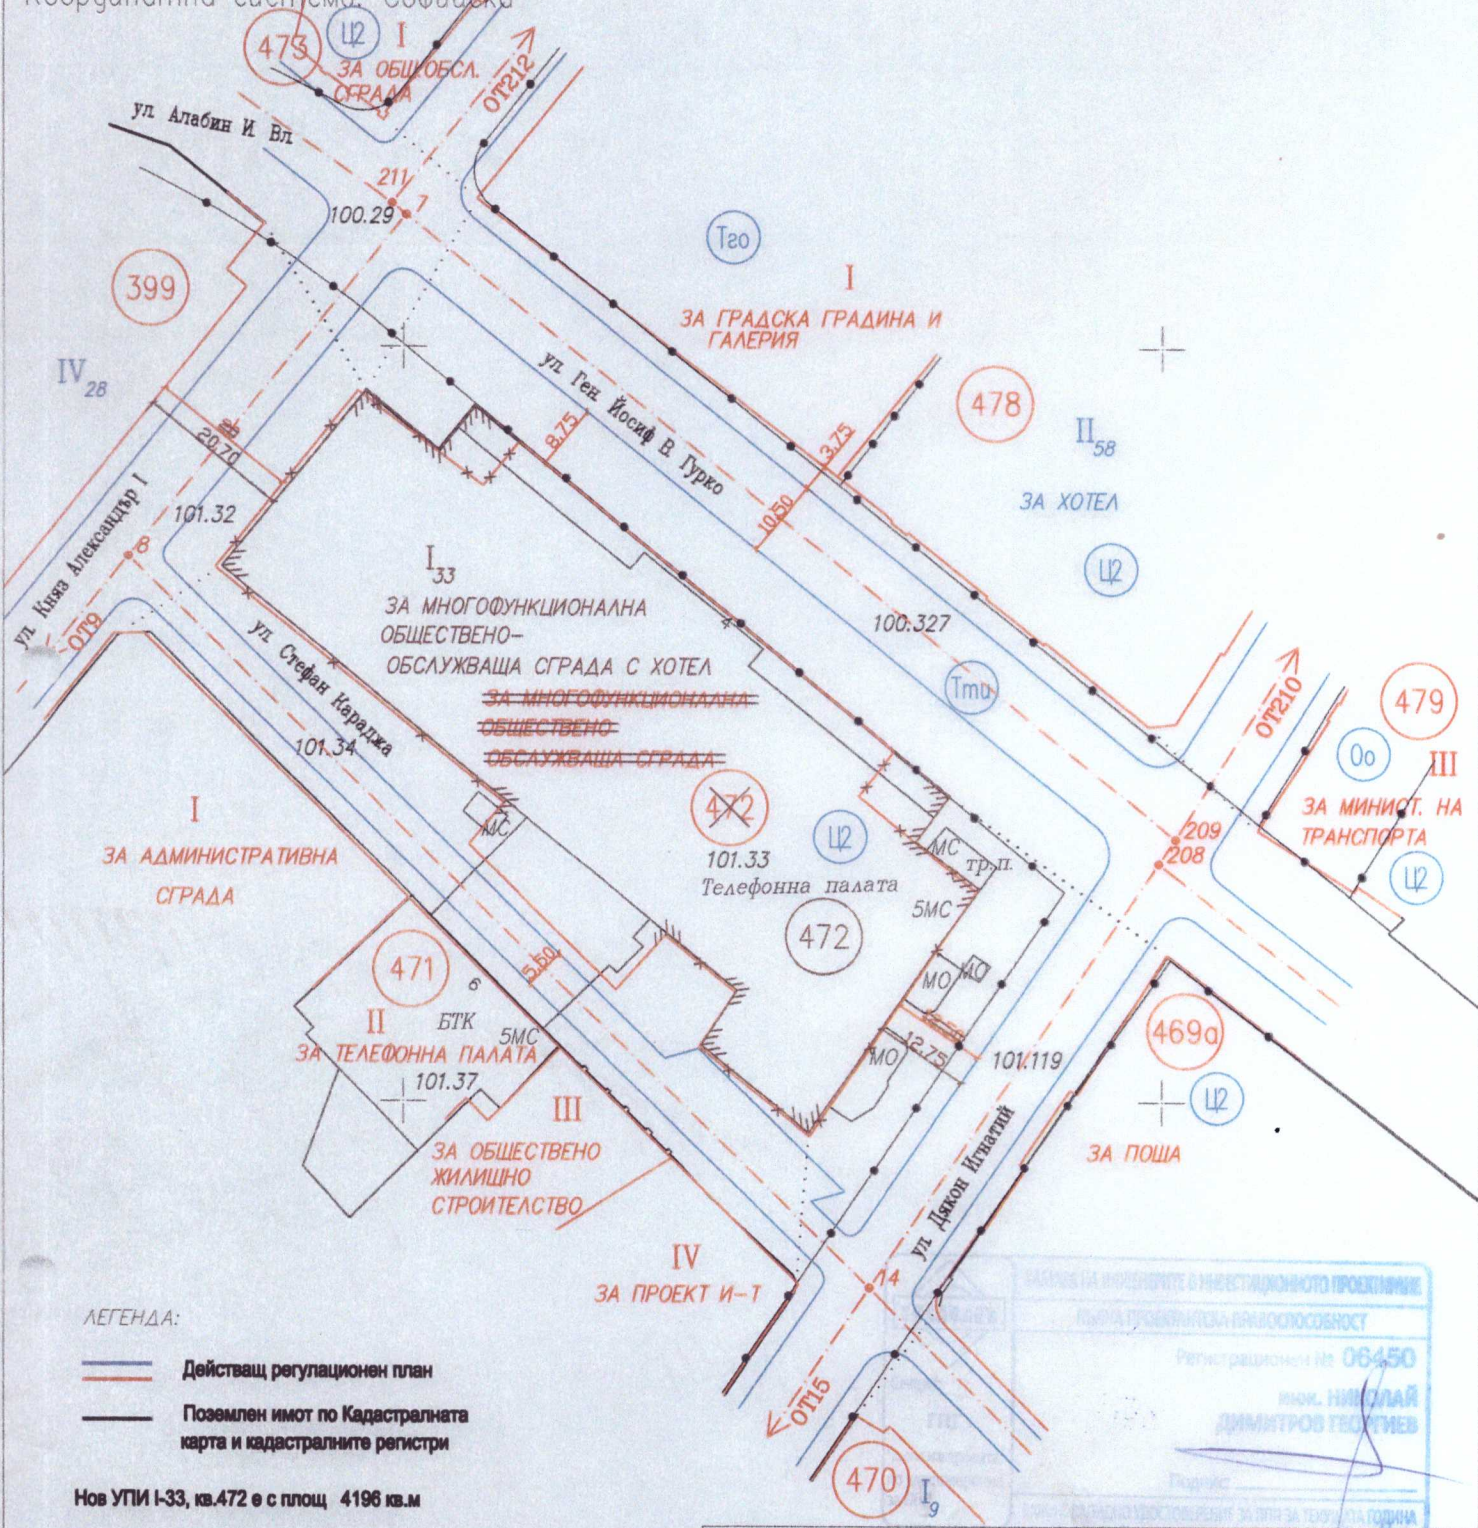

ЛЕГЕНДА:

- Действащ регулационен план
- Поземлен имот по Кадастралната карта и кадастралните регистри

Нов УПИ I-33, кв.472 е с площ 4196 кв.м

КАКЪВЪТ НА ИМПЛЕМЕНТИ В ИНВЕСТИЦИОННОТО ПРОЕКТИВАНЕ  
 ПЛЪРНА ПРОЕКТИВНА ВЪЗМОЖНОСТ  
 Регистрационен № 06450  
 инж. НИКОЛАЙ  
 ДИМИТРОВ ГЕОРГИЕВ  
 Подпис

КККР одобрена със заповед РД-18-33/15.06.2010 г. на ИД на АГКК;

Забележка: Данните от кадастралната карта са получени от информационната система на АГКК чрез интернет достъп на 04.07.2023г.

<b>"ГЕО 2000" ООД</b>	
ПУП - ИЗМЕНЕНИЕ НА ПЛАН ЗА РЕГУЛАЦИЯ за УПИ - "за многофункционална обществено обслужваща сграда", кв. 472, м. "Главен градски център-Зони Г8 и Г10" р-н "Среден", Столична община, обл. София образуване на нов УПИ I-33-"за многофункционална обществено-обслужваща сграда с хотел", като външните имотни граници на УПИ се привеждат в съответствие с границите на ПИ 68134.101.33 по КККР	ул. "Бяло" 24 тел.: 028167676 факс.: 028167671 e-mail: nigeo@obv.bg
ПР, одобрен със Заповед РД-50-09-252а/18.09.1989 г., ЧИПР одобрено със заповед РД-50-09-489/29.10.1993 г., Виза от 25.06.2018г. ИПРЗ-м."Зона Г-Центъра"(част): Реш.821 по Прот.73/18.12.2014г. ИПРЗ-м."Център-Зона А"-юг:Реш.540 по Прот. 86/23.07.2015г.	София 07.2023г.  МАЩАБ 1:1000
Проектант	инж. Н. Георгиев

