



СИЛУЕТ ПО УЛИЦА "СЛАВЯНСКА"
М 1:250

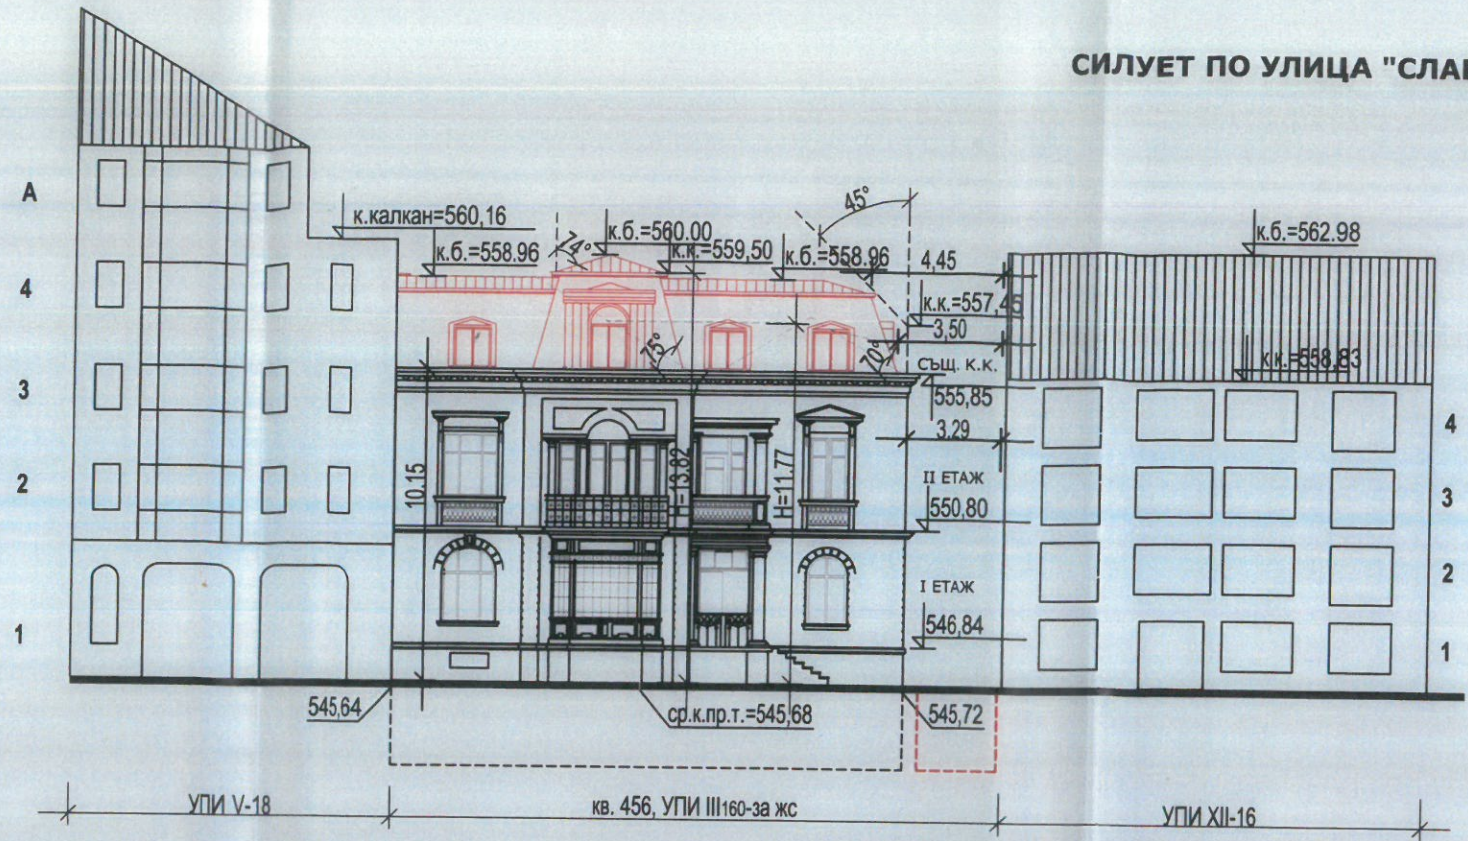

СИЛУЕТ СЕВЕРОИЗТОК
М 1:250

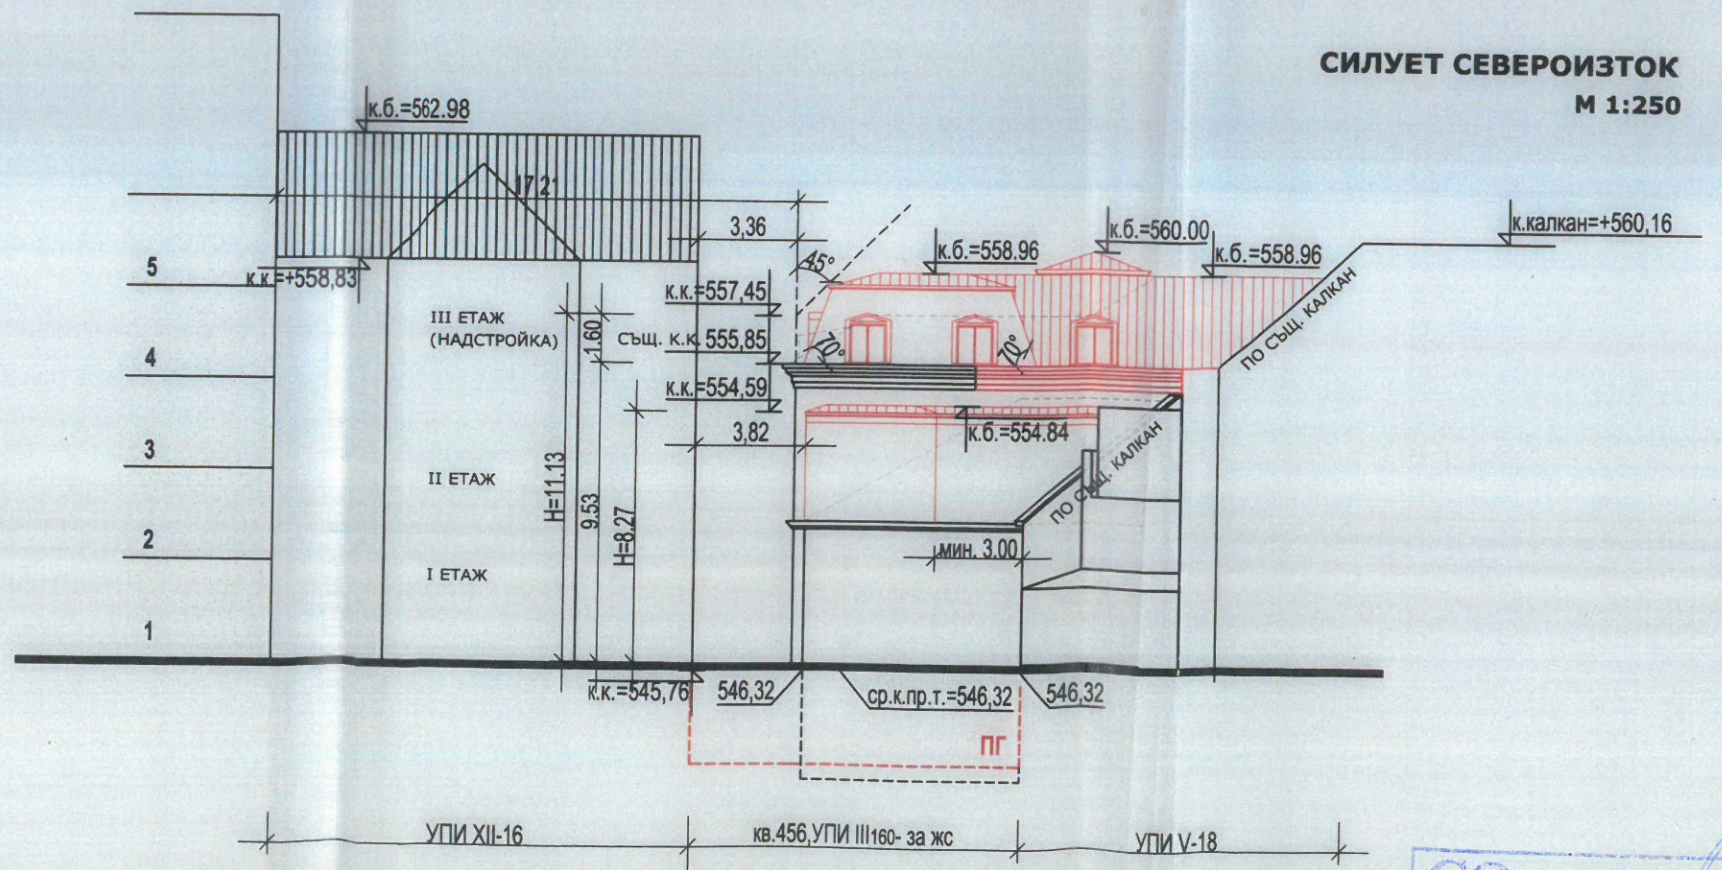

СО Д-Я АДМИНИСТРАЦИЯ
 ВЯРНО С ОРНИ
 Дата: 20 NOV 2024